



1
ENTRÉE LOTISSEMENT : 1 olivier centenaire + 2 oliviers (h : 2,50 m). Graviers + galets de rivière + plantes fleuries et graminés.

2 4 6 7 8 9 10 et 11
JARDINIÈRE LE LONG DE LA VOIE : arbustes touffus 150/175 fleuris + arbustes touffus 100/125 fleuris. Graviers + galets de rivière + plantes fleuries et graminés.

3 5 12 et 13
ROND POINT : 1 olivier (h : 2,50 m). Graviers + galets de rivière + plantes fleuries et graminés.

14
ENTRÉE LOTISSEMENT AROUND ESPACE POUBELLES : 2 frênes à fleurs + 2 savonniers + 1 liquidambar. Arbustes touffus 150/175 fleuris. Graviers + galets de rivière + plantes fleuries et graminés.


15
RUISSEAU LA ROUCHÈRE : les murs en pierres seront conservés. Les végétaux de moyennes et hautes tiges seront conservés. Entretien manuel.

16
ENTRE RUISSEAU ET BASSIN : 2 frênes à fleurs + 2 savonniers + 1 liquidambar + 1 cerisier à fleurs. Massifs composés d'arbustes touffus fleuris 150/175. Tas de pierres récupérées sur le site.

17
BASSIN DE RÉTENTION : lauriers roses sur toute la périphérie du bassin le long du grillage. Les talus en pierres du bassin seront plantés de sujets rampants (jasmin étoilé). Tas de pierres récupérées sur le site.


18
LE LONG DE LA DÉPARTEMENTALE ET DU BASSIN : 2 frênes à fleurs + 2 savonniers + 2 liquidambars + 3 cerisiers à fleurs. Massifs composés d'arbustes touffus fleuris 100/125. Tas de pierres récupérées sur le site.

ARBRES DE MOYENNES ET HAUTES TIGES

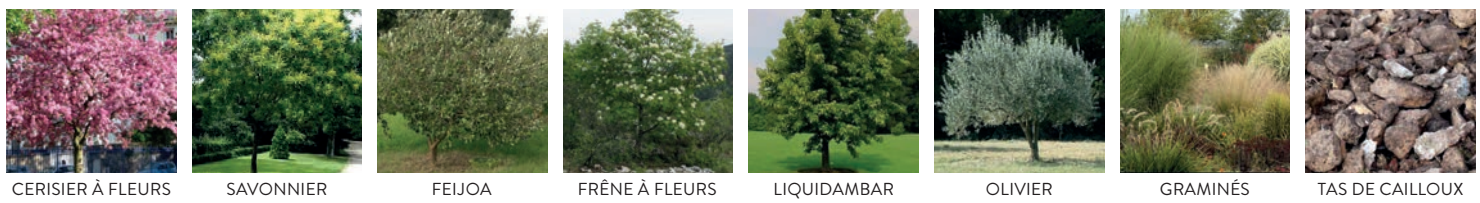

CERISIER À FLEURS SAVONNIER FEIJOA FRÈNE À FLEURS LIQUIDAMBAR OLIVIER GRAMINÉS TAS DE CAILLOUX

ARBUSTES TOUFFUS FLEURIS

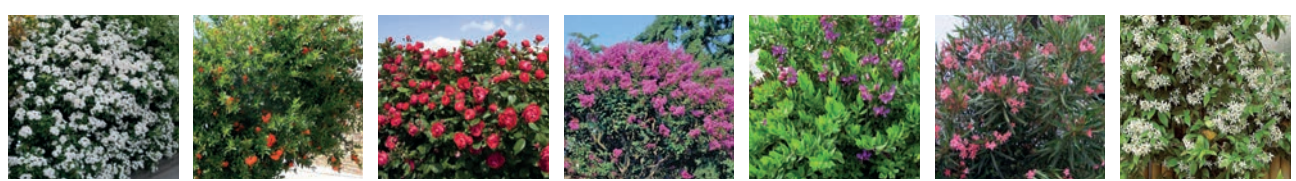

ORANGER DU MEXIQUE GRÉNADIER À FLEURS ROSIER PAYSAGÉ LILAS DES INDES POLYGALA LAURIER JASMIN ÉTOILÉ